

**VL fastigheter
entré- och invändig skyltning;
skyltprogram Vårdcentral**

Umeå 2008-02-15

White arkitekter AB / Maria Olsson

antal sidor: 13

innehållsförteckning

rev 2008-02-15

innehållsförteckning		2
allmän orientering		3
Vårdcentral	kod	sid
entréskylt större	ES	4
entréskylt mindre	EM	5
informationstavla entré	IE	6
riktningsskylt	R	7
våningsplansskylt	VP	8
hisskylt	H	9
trappskylt	T	10
verksamhetsskylt	V	11
rumsskylt	RU	12
piktogram	P	13

allmän orientering

rev 2008-02-15

objekt:

entréskyltning samt invändig skyltning av
Västerbottens läns landstings lokaler; vårdcentral

beställare:

VL Allmän service, Fastighet
NUS By 11, plan 6
901 85 Umeå
telefon: 090-785 00 00 vx
fax: 090-77 62 11
ombud: Anna-Carin Dahlberg, Fastighet
telefon: 090-785 22 58
e-post: annacarin.dahlberg@vll.se
kontaktperson: Margaretha Markstedt, Fastighet
telefon: 090-785 69 19
e-post: margareta.markstedt@vll.se

arkitekt, skyltprogram:

White arkitekter AB
Kungsgatan 63, 1 tr
903 26 Umeå
telefon: 090-70 41 50 vx
fax: 090-12 70 20
kontaktperson: Maria Olsson
telefon: 090-70 41 52
e-post: maria.olsson@white.se

entréskylt större

kod ES

rev 2008-02-15

utanför entréer typ 1

placering och storlek avpassad till entré

breddmått tas på plats, bredd anpassas lika utseende på bildmontage

måttförhållandet text/höjd är lika (texthöjd 0,45 - skylthöjd 1) på samtliga skyltar

ES utförd som ljuslåda

SÄVAR HÄLSOCENTRAL



bildmontage



skala 1:20

entréskylt mindre

kod EM

rev 2008-02-15

placering: utanför entréer


utförande: lamellsystem

belysning eller ej framgår av ev skyltförteckning

armatur vid belysning: Quarto från Fox, 270 mm, bestyckad med HF-std 1x18W TC-del, galvad



bildmontage

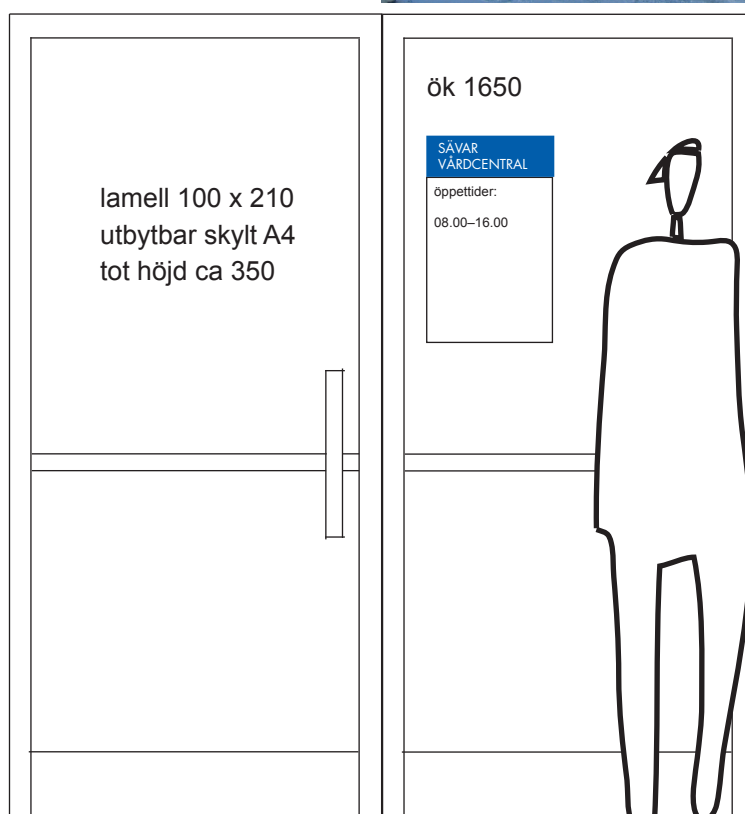

skala 1:20


informationstavla

kod IE

rev 2008-02-15

i huvudentrén

lamellsystem, system Slatz el. likv. + plan över vårdcentralen

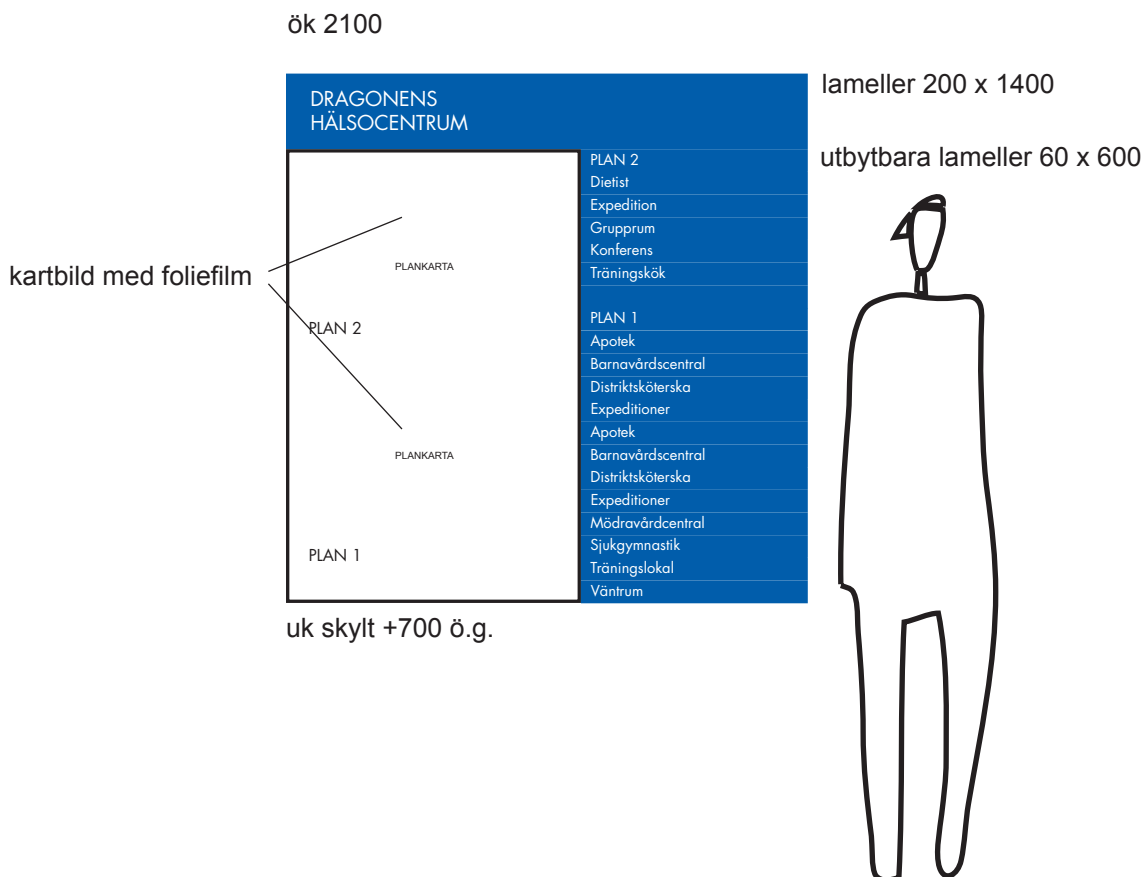

riktningsskylt

kod R

rev 2008-02-15

längs stråk och vid verksamhet

pendlade lameller



bildmontage

← sjukgymnastik

← reception

↑ provtagning

lamell 120 x 1000
uk skylt +2100 ö.g.



skala 1:20

våningsplansskylt

kod VP

rev 2008-02-15


vid hiss och trappa

lamell +


"paper bakom plexi"

(grafisk mall)

ök 1700

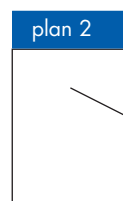

lamell 100 x 300
"paper bakom plexi" A3
förteckning över
våningsplan

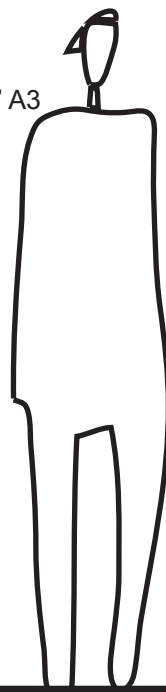

skala 1:20

hisskylt


kod H

rev 2008-02-15

inuti hissar

lamell + "paper bakom plexi", A4

(grafisk mall)

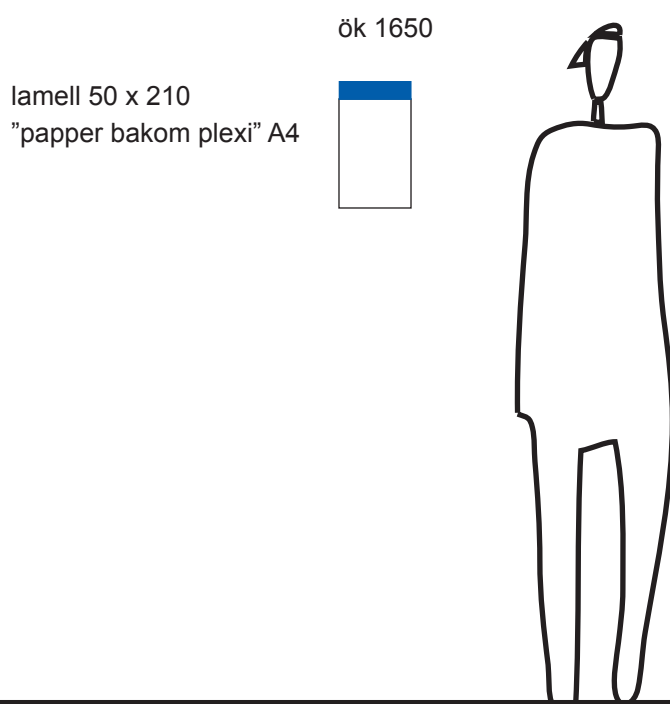

skala 1:20


trappskylt

kod T

rev 2008-02-15

utanför trappor

lamell med text samt piktogram

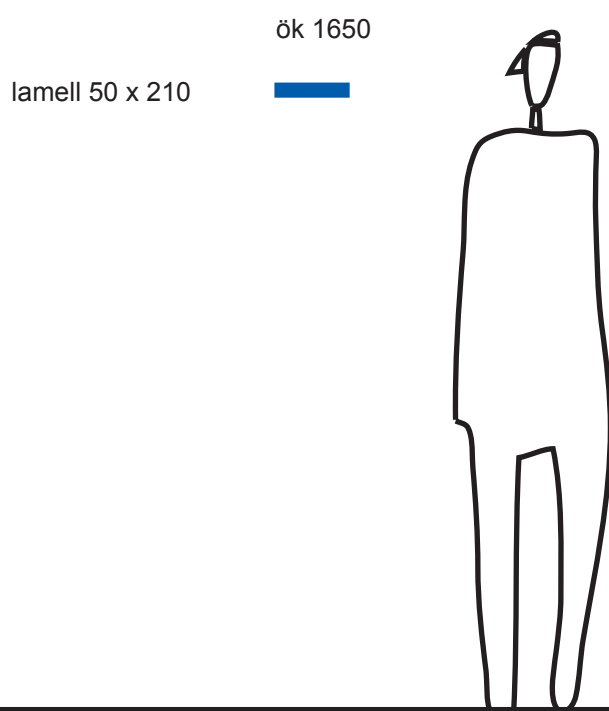

verksamhetsskylt

kod V

rev 2008-02-15


vid verksamhetens entré

vid dörrens öppningssida


lamell + "papper bakom plexi", A4



bildmontage

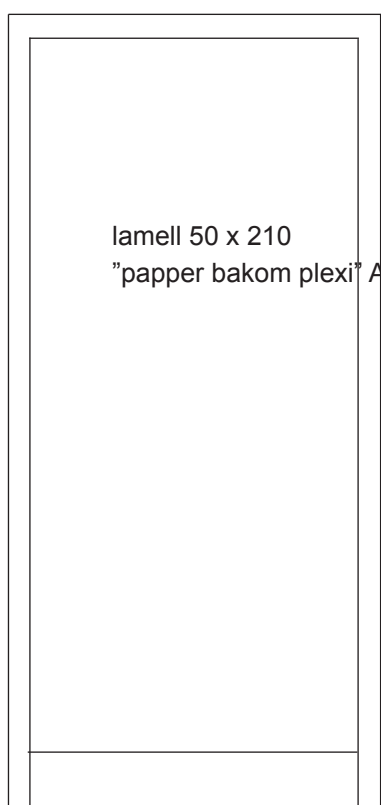

ök 1650

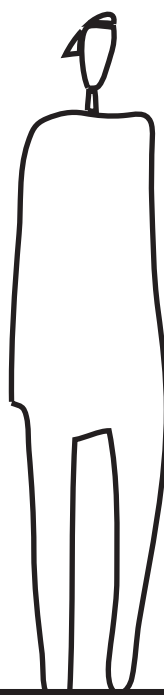

skala 1:20

rumsskylt**kod RU**


rev 2008-02-15

vid rumsdörr

vid dörrens öppningssida

lamell + "papper bakom plexi", liggande A5

utformas med möjlighet att skriva meddelanden etc

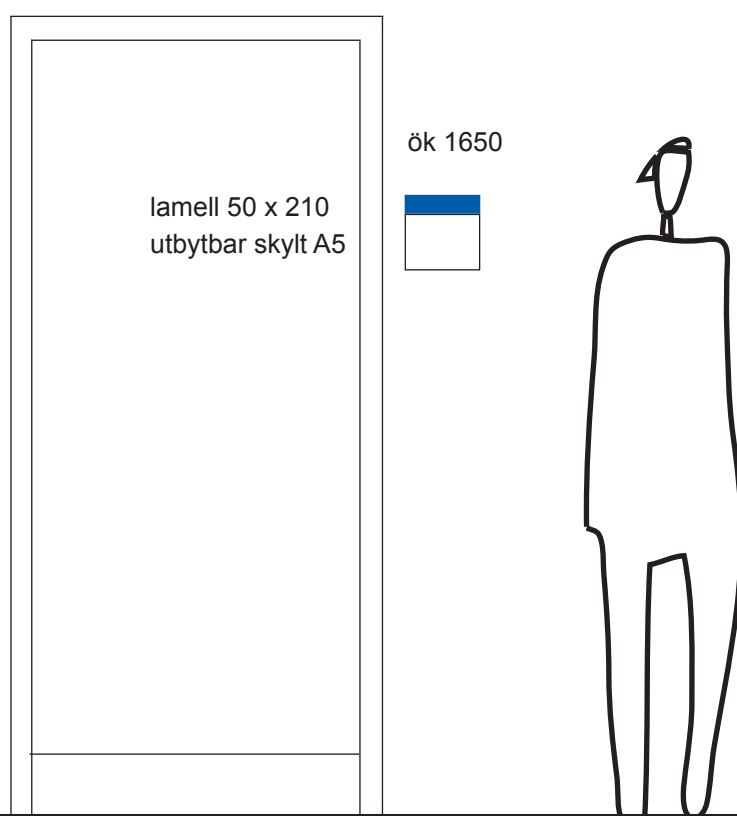

skala 1:20

piktogram

kod P

rev 2008-02-15

vid verksamheter som bör kompletteras och förstärkas med symbol/piktogram.

Utföres enl. SIS 031550 på lamell tillsammans med textinformation.

Symboler enl. Specialpedagogiska institutet.

exempel på rum som bör skyltas med piktogram:

rwc

trappor

telefon

information

väntrum

cafeteria

skötrum

teleslinga

konferensrum



lamell 120 x 1000
uk skylt +2100 ö.g.

ök 1650

lamell 210 x 210

