


## FÖRKLARING

Huvudavstängningsventiler - matarledning  
skall betecknas enligt driftkritisk  
dokumentation, F99:  
X001.AII-F99-01 (KV)  
X001.AII-F99-02 (VV/VVC)

Huvudavstängningsventiler - byggnadsvisa  
skall betecknas enligt driftkritisk  
dokumentation, F99:  
X001.AII-F99-01 (KV)  
X001.AII-F99-02 (VV/VVC)

Övriga ventiler skall numreras enligt  
separat dokumentation som upprättas för  
byggnaden.

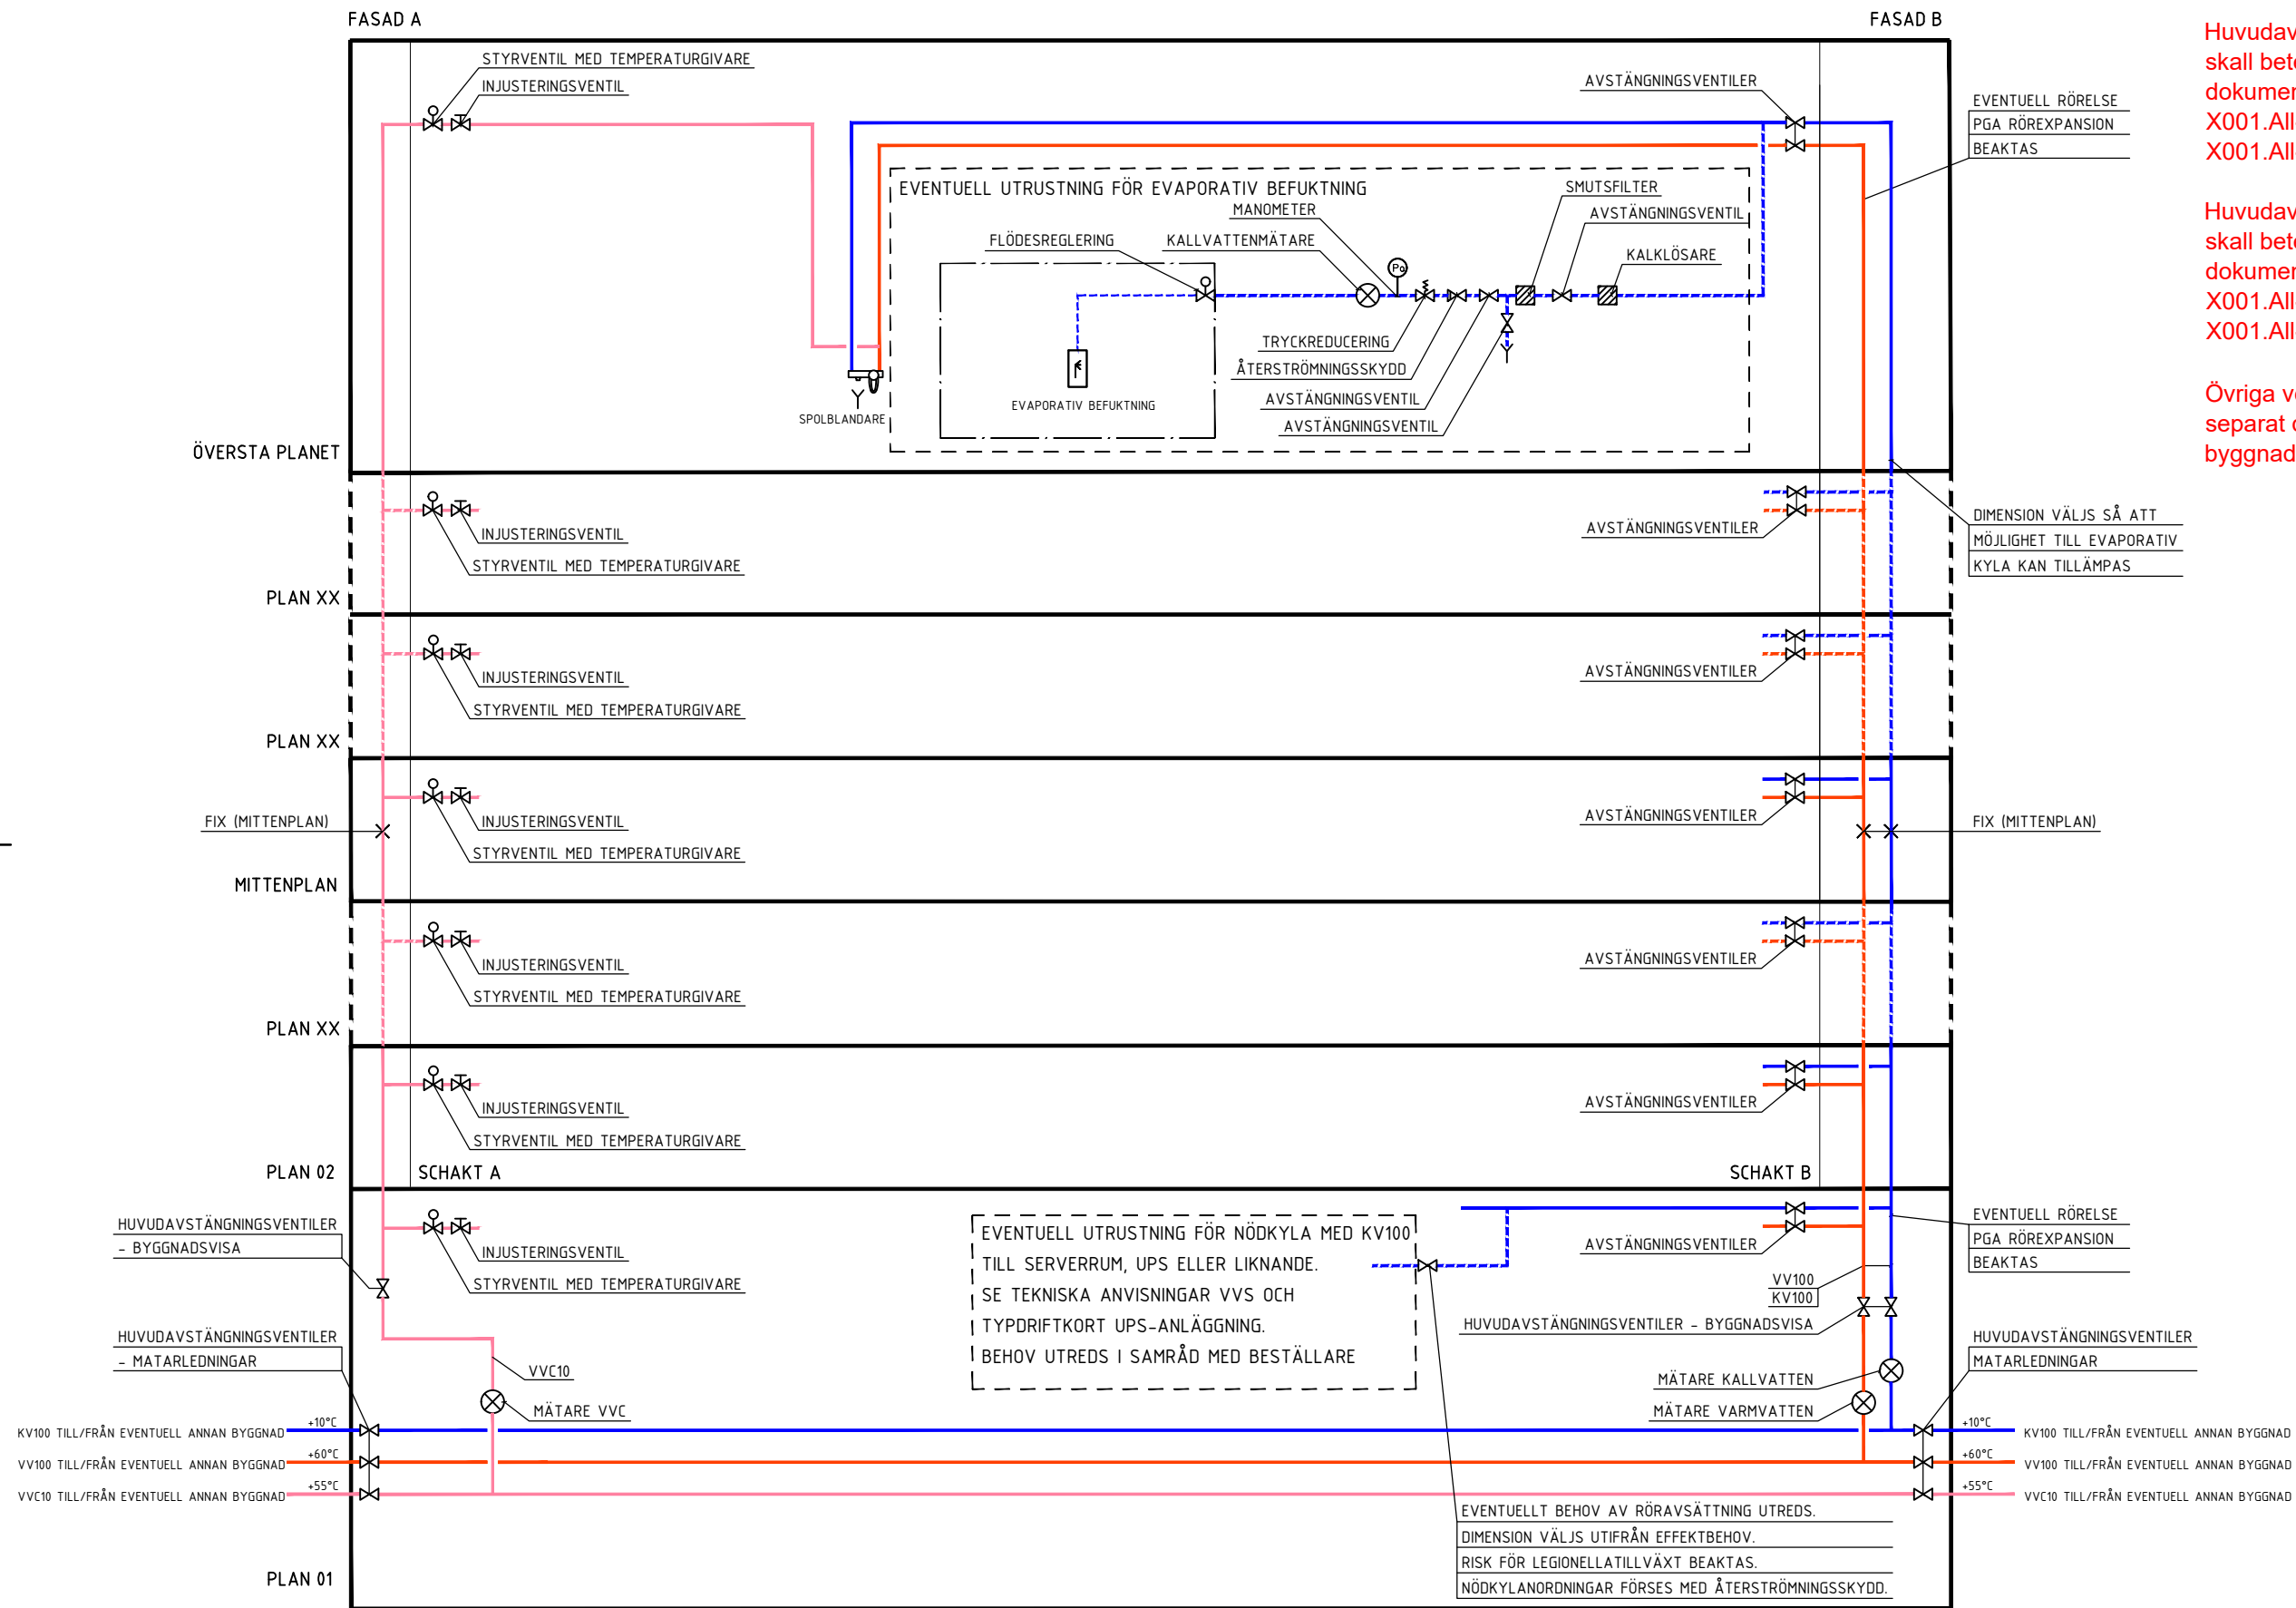


BET	ANT	ANDRINGEN AVSER	SIGN	DATUM
<b>EXEMPELFLÖDESSHEMA</b>				
<b>PROJEKTERINGSANVISNINGAR</b>				
EXEMPELBYGGNAD				
UPPDRAG NR	RITADKONSTR AV		HANDLÄGGARE	
DATUM	ANSVARIG			
TAPPVATTENSYSTEM				
V50				
SKALA				
-				
NUMMER				
-				
TAPPVATTEN-EXEMPEL				
REV				



## FÖRKLARING

Huvudavstängningsventiler - byggnadsvisa skall betecknas enligt driftkritisk dokumentation, F99: X001.AII-F99-08 (VP100)

Övriga ventiler skall numreras enligt separat dokumentation som upprättas för byggnaden.

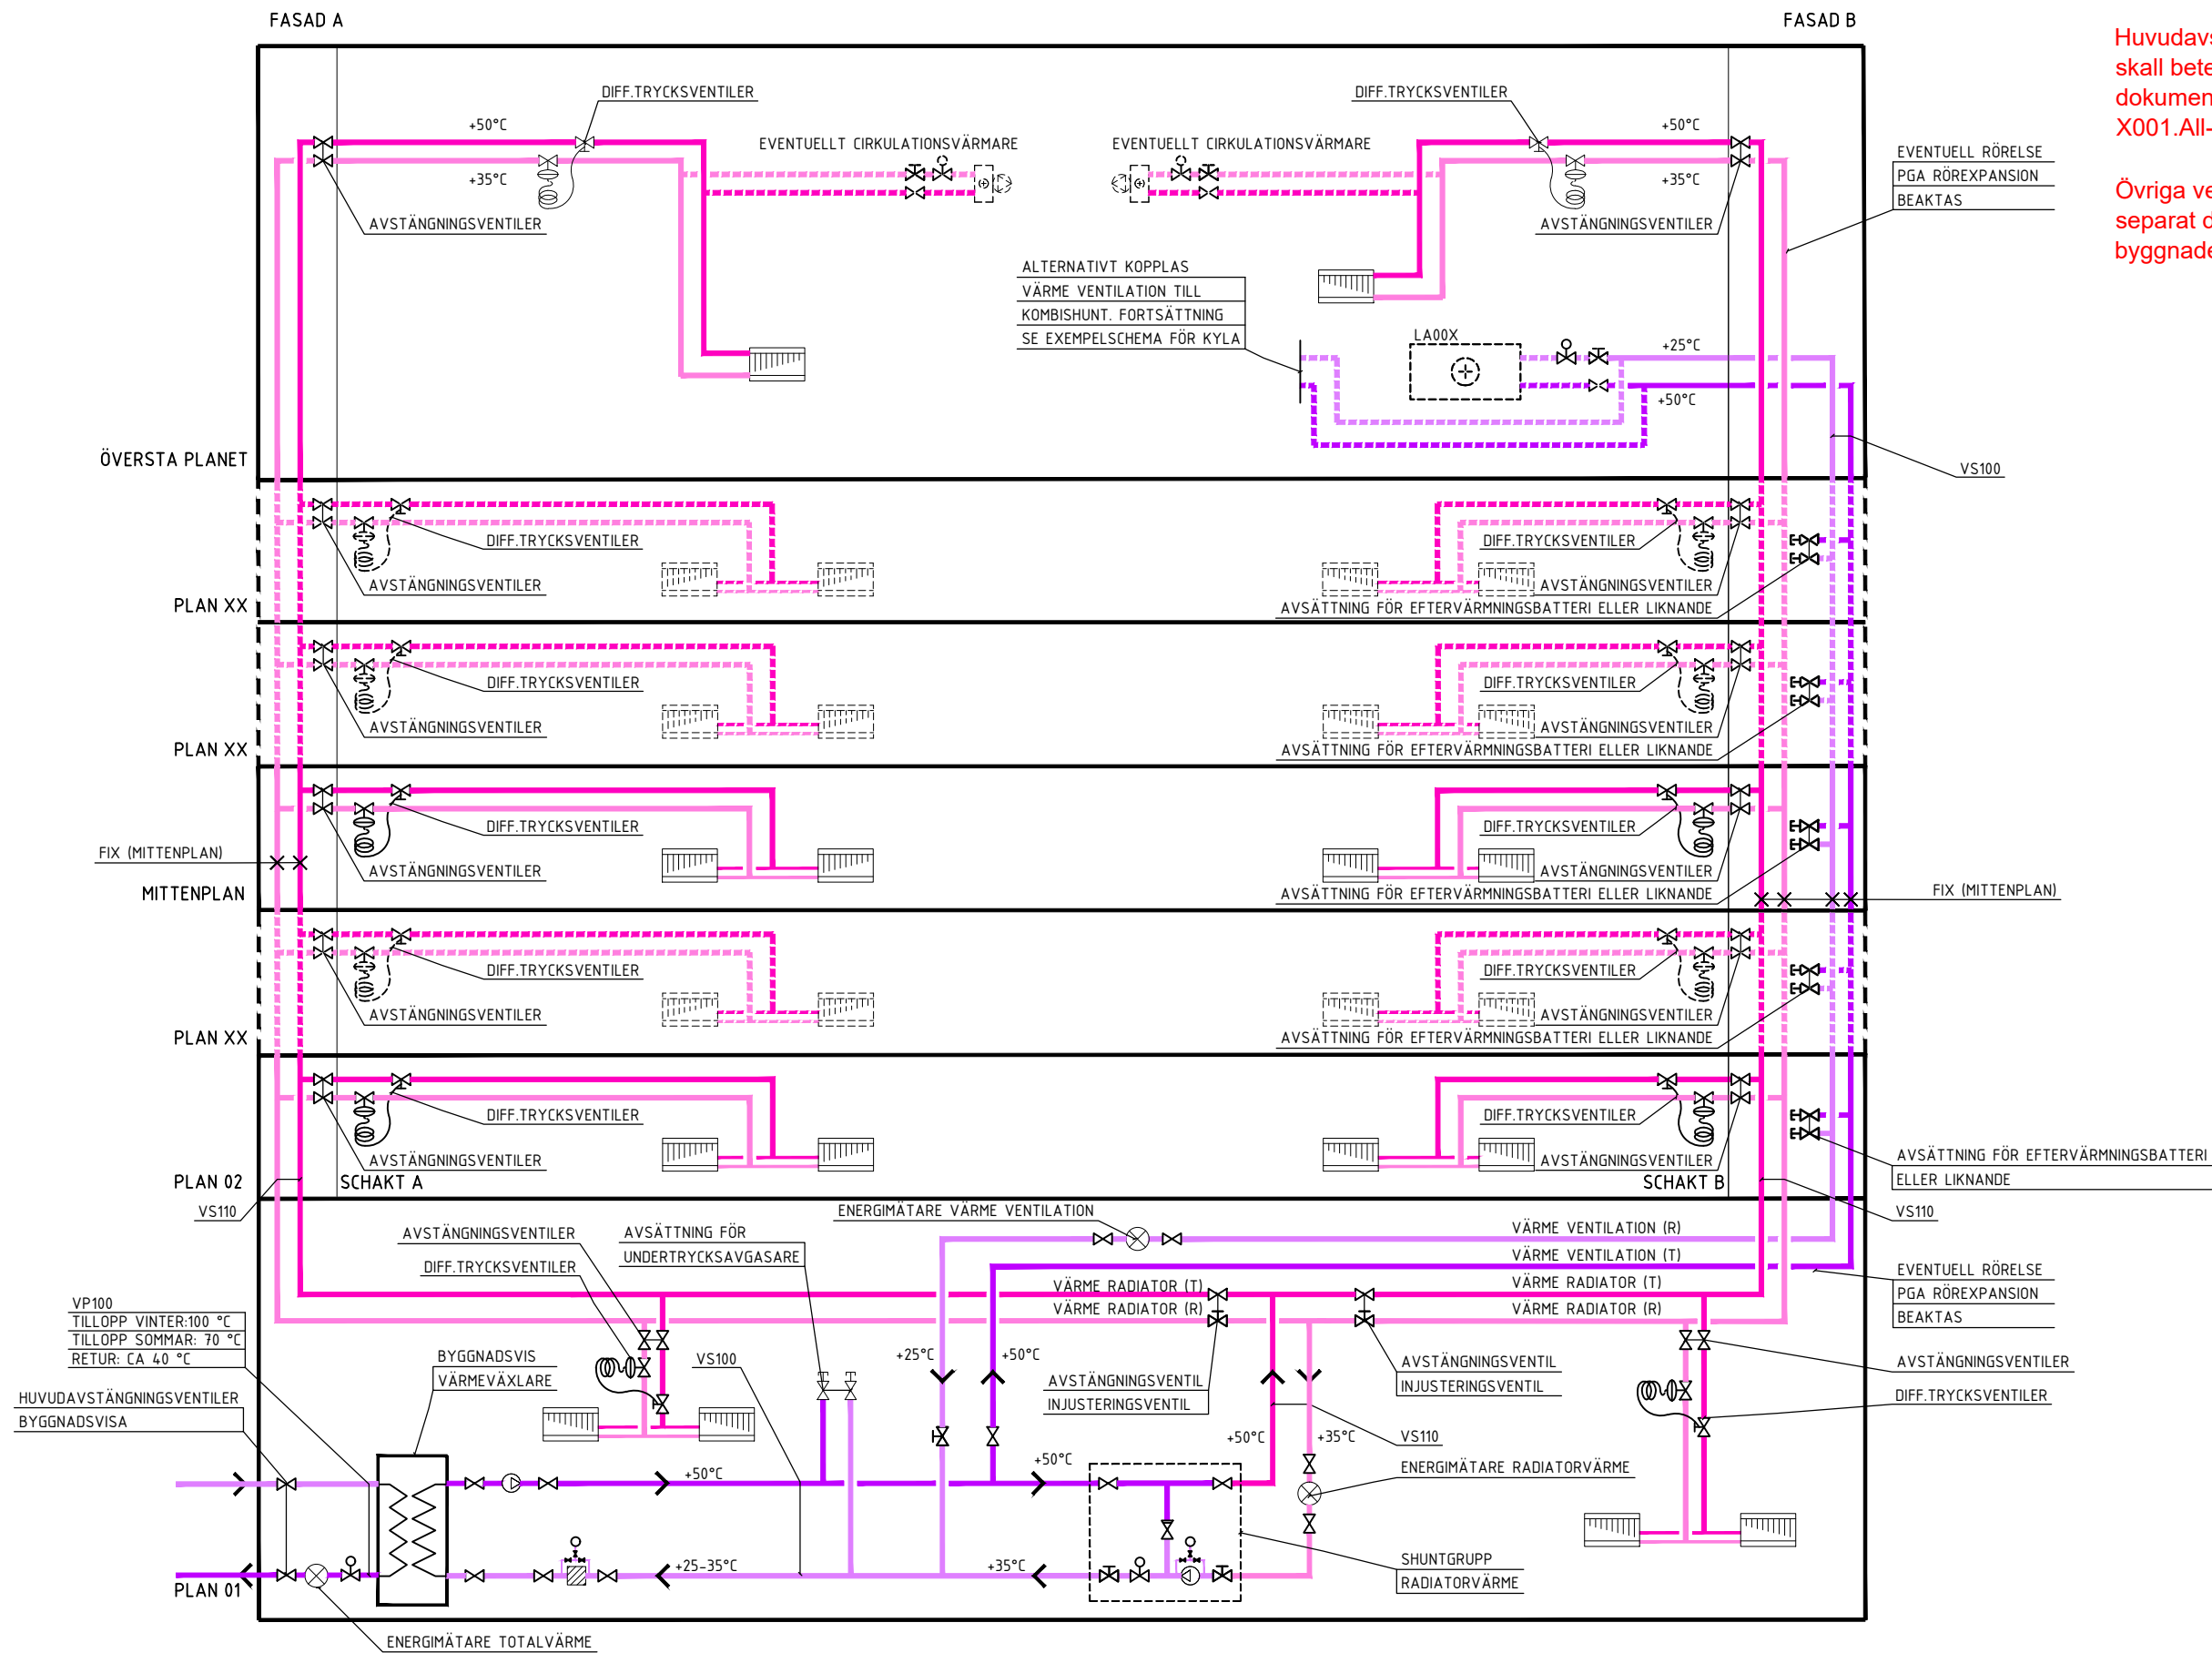

BET	ANT	ANDRINGEN AVSER	SIGN	DATUM
<b>EXEMPELFLÖDESSHEMA</b>				
 <b>region västerbotten</b>				
<b>PROJEKTERINGSANVISNINGAR</b>				
EXEMPELBYGGNAD				
UPPDRAG NR	RITADKONSTR AV	HANDLÄGGARE		
DATUM	ANSVARIG			
VÄRMESYSTEM V56				
SKALA				
NUMMER				
VÄRME-EXEMPEL				REV